



ΕΦΗΜΕΡΙΣ ΤΗΣ ΚΥΒΕΡΝΗΣΕΩΣ

ΤΗΣ ΕΛΛΗΝΙΚΗΣ ΔΗΜΟΚΡΑΤΙΑΣ

ΤΕΥΧΟΣ ΤΕΤΑΡΤΟ Αρ. Φύλλου 337

30 Μαρτίου 2005

ΠΕΡΙΕΧΟΜΕΝΑ

ΑΠΟΦΑΣΕΙΣ

ΔΙΟΡΘΩΣΕΙΣ ΣΦΑΛΜΑΤΩΝ

ΑΠΟΦΑΣΕΙΣ

Αριθ. 758 (1)

Κήρυξη δημόσιας δασικής έκτασης 0,751 στρ. ως αναδασωτέας, στη θέση «Καραούλια» Δ.Δ. Μεγαλοβρύσου περιοχής Δήμου Αγιάς Ν. Λάρισας.

Ο ΓΕΝΙΚΟΣ ΓΡΑΜΜΑΤΕΑΣ
ΠΕΡΙΦΕΡΕΙΑΣ ΘΕΣΣΑΛΙΑΣ

Έχοντας υπόψη:

1. Τις διατάξεις του Ν. 2503/1997 «περί διοικητικής αποκέντρωσης».

2. Την υπ’ αριθμ. 1860/23.3.2001 (ΦΕΚ. 421/12.4.2001) απόφαση Γ. Γ. Περιφέρειας Θεσσαλίας «περί εξουσιοδότησης των Προϊσταμένων της Περιφέρειας, των Δ/ντών Δασών των Νομών, των Δασαρχών κ.λπ. να υπογράφουν με εντολή του».

3. Τις διατάξεις των άρθρων 38 παρ. 1 και 41 παρ. 1 και 3 του Ν. 998/1979 «περί προστασίας των δασών κ.λπ.».

4. Τις υπ’ αριθμ:

α) 160417/1180/8.7.1980 και

β) 182447/3049/24.9.1980 Δ/γές του Υπουργείου Γεωργίας, σχετικές με την κήρυξη εκτάσεων ως αναδασωτέων.

5. Την υπ’ αριθμ. 1084/10.2.2005 αναφορά του Δασαρχείου Λάρισας με την οποία προτείνεται η κήρυξη της δημόσιας δασικής έκτασης των 0,751 στρεμμάτων που βρίσκεται στη θέση «Καραούλια» περιοχής Δ.Δ. Μεγαλοβρύσου, Δήμου Αγιάς, ως αναδασωτέας, αποφασίζουμε:

Κηρύσσουμε αναδασωτέα τη δημόσια δασική έκταση των 0,751 στρεμμάτων, της οποίας η βλάστηση καταστράφηκε λόγω παράνομης κατάληψης και εκχέρσωσης στη θέση «Καραούλια», περιοχής Δ.Δ. Μεγαλοβρύσου, Δήμου Αγιάς και η οποία ορίζεται:

Ανατολικά: Αγρός ιδίου (Γεωργίου Γώγου του Γεωργίου).

Δυτικά: Δημόσια δασική έκταση.

Βόρεια: Αγροτικός δρόμος.

Νότια: Αγροτικός δρόμος.


Η ανωτέρω έκταση, η οποία απεικονίζεται με τα στοιχεία Α,Β,Γ,Δ,Α στο διάγραμμα του Δασαρχείου Λάρισας το οποίο αποτελεί αναπόσπαστο τμήμα της παρούσης, θα αναδασωθεί με τη φυσική διαδικασία.

Σκοποί της κήρυξης της ανωτέρω έκτασης ως αναδασωτέας, είναι η διατήρηση του δασικού χαρακτήρα αυτής, ο αποκλεισμός διάθεσής της για άλλη χρήση και η αποκατάσταση της καταστραφείσης δασικής βλάστησης. (Η έκταση πριν την εκχέρσωση, έφερε δασική βλάστηση πρίνου).

Η απόφαση αυτή να δημοσιευθεί στην Εφημερίδα της Κυβερνήσεως.

Λάρισα, 7 Μαρτίου 2005

Με εντολή Γενικού Γραμματέα Περιφέρειας
Ο Προϊστάμενος Δ/νσης Δασών
ΓΕΩΡΓΙΟΣ ΚΑΡΑΓΙΑΝΝΗΣ

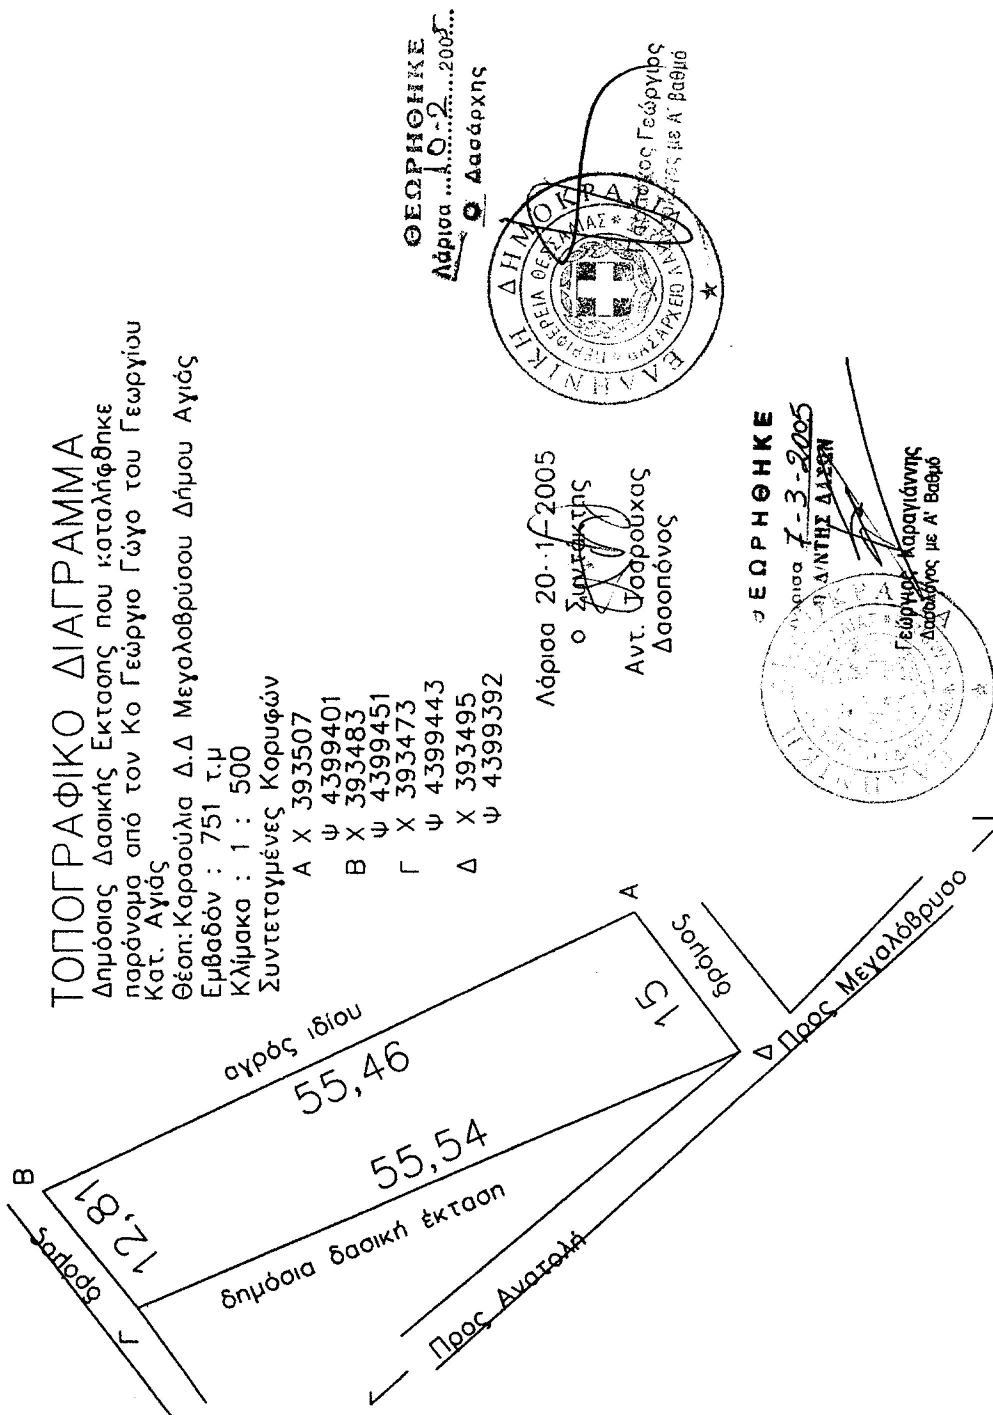

ΕΘΝΙΚΟ ΤΥΠΟΓΡΑΦΕΙΟ
Για τεχνικούς λόγους στο σχεδιάγραμμα έγινε σμίκρυνση κατά ποσοστό 23 %

Αριθ.1680 (2)

Κήρυξη ως αναδασωτέας εκτάσεως 1,114 στρεμμάτων, στη θέση «Κάβος» περιφέρειας Δημοτικού διαμερίσματος Λεπτοκαρυάς του Δήμου Αν. Ολύμπου - Νομού Πιερίας.

Ο ΓΕΝΙΚΟΣ ΓΡΑΜΜΑΤΕΑΣ
ΠΕΡΙΦΕΡΕΙΑΣ ΚΕΝΤΡΙΚΗΣ ΜΑΚΕΔΟΝΙΑΣ

Έχοντας υπόψη:

1. Τις διατάξεις για διοικητική αποκέντρωση του Ν. 3200/1955 όπως τροποποιήθηκε και συμπληρώθηκε μεταγενέστερα με το Ν.Δ. 532/1970.

2. Το άρθρο 117 παρ. 3 του Συντάγματος.

3. Τις διατάξεις του Ν. 998/1979 «περί προστασίας των δασών κ.λπ.» και ειδικότερα:

α) Του άρθρου 41 παρ. 1,

β) του άρθρου 38 παρ. 2.

4. Τις δ/ξεις του άρθρου 12 παρ. 2 του Ν. 2040/1992 που αντικαταστάθηκε με την παρ. 15 του άρθρου 1 του Ν. 3208/2003.

5. Τις δ/ξεις του Ν. 2240/1994 « συμπλήρωση δ/ξεων για τη Νομική Αυτοδιοίκηση αρ. 6 παρ. 7.

6. Τις δ/ξεις του Υπουργείου Γεωργίας υπ' αριθμ.:

α) 160417/1180/8.7.1980

β) 182447/3049/24.9.1990.

7. Την υπ' αριθμ. 5631/11.8.2000 απόφαση του Γενικού Γραμματέα Περιφέρειας Κεντρικής Μακεδονίας.

8. Την υπ' αριθμ. 101/7.3.2005 πρόταση του Δασονομείου Λιτοχώρου «περί κηρύξεως Αναδασωτέας της αναφερομένης στο θέμα εκτάσεως, αποφασίζουμε:

Κηρύσσουμε αναδασωτέα με σκοπό τη διατήρηση του χαρακτήρα της δασικής έκτασης που εκχερσώθηκε παράνομα από την Τραγανού Ελένη - Κεχαγιά σύζυγο Διονυσίου Τραγανού, κάτοικο Λεπτοκαρυάς, τη δημόσια δασική έκταση εμβαδού 1,114 στρ. που βρίσκεται στη θέση «Κάβος» περιφέρειας του Δημοσίου δάσους Δημοτικού Διαμερίσματος Λεπτοκαρυάς Δήμου Αν. Ολύμπου Νομού Πιερίας.

Προσδιορίζεται από τα στοιχεία Α,Β,Γ,Δ,Ε,Ζ, Η,Θ,Ι,Κ,Α και έχει όρια:

Ανατολικά: Με δημόσια δασική έκταση (ισχύει το υπ' αριθμ. 1795/3/29.3.93 Π.Δ. Αποβολής) κατά του Γρεβενίτη Δημητρίου.

Δυτικά: Με έκταση που κατέχεται από τον Παππά Κων/νο.

Βόρεια: Με δημόσια δασική έκταση και αγρό Παππά Κων/νο.

Νότια: Με αγροτικό δρόμο.

Όπως φαίνεται στο συνημμένο διάγραμμα που αποτελεί αναπόσπαστο μέρος της απόφασης αυτής. Η αποκατάσταση της δασικής βλάστησης θα γίνει με φυσική αναγέννηση.

Η απόφαση αυτή να δημοσιευθεί στην Εφημερίδα της Κυβερνήσεως.

Κατερίνη, 11 Μαρτίου 2005

Με εντολή Γενικού Γραμματέα Περιφέρειας
Ο Προϊστάμενος Δ/νσης Δασών
ΑΘ. ΚΑΡΑΪΣΚΟΣ

ΤΟΠΟΓΡΑΦΙΚΟ ΔΙΑΓΡΑΜΜΑ

Έκτασης με τα στοιχεία Α-Β-Γ-Δ-Ε-Ζ-Η-Θ-Ι-Κ-Α και εμβαδού 1113,50 τ.μ. που βρίσκεται στη θέση "Κάβος" περιφέρειας Δημ. Διαμερίσματος Λεπτοκαρυάς του Δήμου Ανατ. Ολύμπου Ν. Πιερίας

κλίμακα 1 : 500

Κατερίνη Μάρτιος 2005
ο συντάκτης

Ταβουκτσής Παναγιώτης
Εργ. Τοπογράφος

Βεβαίωση

Βεβαιώνεται ότι η Δημόσια Δασική έκταση με τα στοιχεία Α-Β-Γ-Δ-Ε-Ζ-Η-Θ-Ι-Κ-Α και εμβαδού 1113,50 τ.μ. που βρίσκεται στη θέση "Κάβος" περιφέρειας Δημ. Διαμερίσματος Λεπτοκαρυάς του Δήμου Ανατ. Ολύμπου Ν. Πιερίας, καταλήφθηκε παράνομα από την Τραγανού - Κεχαγιά Ελένη σύζ. Διονυσίου Τραγανού.

Κατερίνη Μάρτιος 2005
ο βεβαιών

Νταβάνος Λάζαρος
Δασοπόνος

Σχεδίαση: Φαρμάκη Πουλχερία Ε.Δ.Ε.

B

φ = 40° 15΄
λ = -01° 15΄

-22850
-22900
-22950
9100
9150
9200

ΕΘΝΙΚΟ ΤΥΠΟΓΡΑΦΕΙΟ
Για τεχνικούς λόγους στο σχεδιάγραμμα έγινε σμίκρυνση κατά ποσοστό 57 %

Δημόσια Δασική έκταση

Υπ'αρ. 1795/3/29-3-93 Πρωτόκολλο Διοικητικής Αποβολής κατά Γρεβένη Δημητρίου του Γεωργίου

έκταση που κατέχεται από Παπά Κων/νο

έκταση που κατέχεται από κληρ. Κατσαρού

αγροτικός δρόμος

αγροτικός δρόμος

Α Β Γ Δ Ε Ζ Η Θ Ι Κ

13,30 4,30 15,70 24,75 207 7,87 25,00 5,15 20,95

Τα όρια με υπόδειξη του Δασοπόνου της περιοχής

προς Κατερίνη
παλαιά σιδηροδρομική γραμμή προς Λάρισα

ΘΕΩΡΗΘΗΚΕ
Κατερίνη 11-3-2005

ΑΘΑΝ. ΚΑΡΑΙΣΚΟΣ

Αριθ. 916 (3)

Έγκριση δωρεάν παραχώρησης εδαφικής λωρίδας σε κοινή χρήση για δημιουργία δημοτικού δρόμου στον οικισμό Κιβερίου του Δήμου Λέρνας Ν. Αργολίδας.

Ο ΝΟΜΑΡΧΗΣ ΑΡΓΟΛΙΔΑΣ

Έχοντας υπόψη:

1. Το Π.Δ. 30/1996 (ΦΕΚ 21 Α) «Κώδικας Νομαρχιακής Αυτοδιοίκησης».

2. Τον εσωτερικό οργανισμό οργάνωσης και λειτουργίας της Ν. Αυτ/σης Αργολίδας (ΦΕΚ 1810/Β/2001).

3. Τις διατάξεις του Π.Δ. της 24/31.5.1985 (ΦΕΚ 181Δ) «Όροι δόμησης οικισμών κάτω των 2000 κατοίκων» και ειδικότερα το άρθρο 6 αυτού.

4. Το υπ' αριθμ. 1774/5.10.2004 έγγραφο του Τμήματος Π.Χ.Π. Άργους με το οποίο διαβιβάστηκε στη Δ.Π.Χ.Π. ο φάκελος της αίτησης των Μαρίας και Δέσποινας Τσιούλου προς το Δήμο Λέρνας με την οποία αιτείται την έγκριση δωρεάν παραχώρησης εδαφικής λωρίδας σε κοινή χρήση για δημιουργία δημοτικού δρόμου στον οικισμό Κιβερίου του Δ. Λέρνας, ο οποίος περιλαμβάνει:

• Το από Οκτωβρίου 2004 τοπογραφικό διάγραμμα κλιμ. 1:500 του πολ. μηχ/κού Τ.Ε. Παναγιώτη Τσακίρη.

• Το υπ' αριθμ. 39728/1995 συμβόλαιο γονικής παροχής του Συμβολαιογράφου Ναυπλίου Σταύρου Προκοπίου και

• την υπ' αριθμ. 725/2003 Πράξη αποδοχής κληρονομιάς της Συμβολαιογράφου Άστρους Μαρίας Γαλάνη.

5. Την υπ' αριθμ. 4216/30.11.2004 θετική εισήγηση της Δ.Π.Χ.Π. προς το Σ.Χ.Ο.Π. Ν. Αργολίδας.

6. Το υπ' αριθμ. 34/2/16/1.12.2004 απόσπασμα πρακτικού Σ.Χ.Ο.Π. Ν. Αργολίδας.

7. Την υπ' αριθμ. 916/3.3.2005 αίτηση της Μαρίας Τσιούλου-Λυμπέρη με την οποία προσκομίστηκαν τα εξής:

• Με υπ' αριθμ. 4357/25.2.2005 (Συμβόλαιο Δωρεάς εν ζωή) Συμβολαιογράφου Άργους Παρθένας Χρ. Χριστοφορίδου- Κωτσοβού.

• Πιστοποιητικό μεταγραφής του στο Υποθ/κειο Αργούς (Τόμος 974 αρ. 11/ 1.3.2005).

• Την υπ' αριθμ. 6/2005 απόφαση Δ.Σ. Λέρνας με την οποία γνωμοδοτεί θετικά για την αιτούμενη παραχώρηση ως και οι σχετικές της δημοσιοποιήσεις.

• Την υπ' αριθμ. 690/11.3.2005 βεβαίωση του Δημάρχου Λέρνας περί μη υποβολής ενστάσεων κατά της 6/2005 Α.Δ.Σ.

που ζητήθηκαν μετά την απόφαση του Σ.Χ.Ο.Π. Ν. Αργολίδας με το υπ' αριθμ. 5194/04/11.1.2005 έγγραφο της Δ.Π.Χ.Π., αποφασίζουμε:

Άρθρο 1

Εγκρίνεται η δωρεάν παραχώρηση εδαφικής λωρίδας πλάτους 5,00μ. σε κοινή χρήση για δημιουργία δημοτικού δρόμου στον οικισμό Κιβερίου του Δήμου Λέρνας στη θέση όπου αποτυπώνεται στο συνημμένο τοπογραφικό διάγραμμα κλιμ. 1: 500, το οποίο συνοδεύει την παρούσα απόφαση και αποτελεί αναπόσπαστο μέρος αυτής.

Άρθρο 2

Από τις διατάξεις της παρούσας απόφασης δεν προκαλείται δαπάνη σε βάρος του κρατικού προϋπολογισμού.

Κατά της πράξης αυτής επιτρέπεται σε οποιονδήποτε έχει έννομο συμφέρον προσφυγή ενώπιον του Γενικού Γραμματέα Περιφέρειας Πελοποννήσου για παράβαση Νόμου, μέσα σε αποκλειστική προθεσμία τριάντα (30) ημερών από τη δημοσίευση ή, αν η απόφαση δεν δημοσιεύεται, από την κοινοποίηση ή, διαφορετικά, αφότου έλαβε γνώση, σύμφωνα με το Ν. 2218/1994 (ΦΕΚ 90/τ.Α'/ 13.6.1994).

Άρθρο 3

Η ισχύς της παρούσας αρχίζει από τη δημοσίευσή της στην Εφημερίδα της Κυβερνήσεως.

Η απόφαση αυτή να δημοσιευθεί στην Εφημερίδα της Κυβερνήσεως.

Ναύπλιο, 16 Μαρτίου 2005

Ο Νομάρχης

ΒΑΣΙΛΗΣ Ν. ΣΩΤΗΡΟΠΟΥΛΟΣ

-ΤΕΧΝΙΚΟ ΓΡΑΦΕΙΟ
ΠΑΝΑΓΙΩΤΗ ΔΗΜ. ΤΣΑΚΙΡΗ
Μελετες Κατασκευες
Τοπογραφικες εργασιες
Νικηταρα 13 ΑΡΓΟΣ
Τηλ. (27510) 24811
κινητο τηλ. 6977-462792 e-mail: tafpi@otenet.gr

Ιδιοκτήτριες: ΔΕΣΠΟΙΝΑ ΤΣΙΟΥΛΟΥ συζ. ΒΑΣ. ΑΡΔΑΜΗ
ΜΑΡΙΑ ΤΣΙΟΥΛΟΥ συζ. ΑΝΤ. ΛΥΜΠΕΡΗ

Εργασια: ΤΟΠΟΓΡΑΦΙΚΟ ΔΙΑΓΡΑΜΜΑ ΟΙΚΟΠΕΔΩΝ (ΠΑΡΑΧΩΡΗΣΗ ΙΔΙΟΚΤ. ΓΙΑ ΤΗΝ ΔΗΜΙΟΥΡΓΙΑ ΔΗΜ. ΔΡΟΜΟΥ

Θεση: Δ.Δ. ΚΙΒΕΡΙ (εντός οικισμού ΤΟΜΕΑΣ Β)
του ΔΗΜΟΥ ΛΕΡΝΑΣ

Μελετη: Παναγιωτης Τσακιρης ΠΟΛΙΤΙΚΟΣ ΜΗΧ/ΚΟΣ Τ.Ε.

ΘΕΜΑ ΣΧΕΔΙΟΥ:
ΤΟΠΟΓΡΑΦΙΚΟ ΔΙΑΓΡΑΜΜΑ ΙΔΙΟΚΤ.
ΓΙΑ ΤΗΝ ΔΗΜΙΟΥΡΓΙΑ ΔΗΜ. ΔΡΟΜΟΥ

ΚΛΙΜΑΚΑ: 1 : 500

Περιοδος: ΟΚΤΩΒΡΗΣ 2004

ΣΥΜΒΟΥΛΙΟ Χ.Ο.Π.Π. ΑΡΓΟΛΙΔΑΣ
8.12.04
Η Γραμματεύς
Πρόεδρος
Τα μέλη Εισηγητών
ΑΡΧ/ΓΙΑΣ
Σ.Ε.ΤΕ.Μ.
Δ/ΝΣΗ ΧΩ ΠΟ.ΠΕ
Δειλινόν

ΑΡΓΟΣ 15.10.2004

ΠΑΝΑΓΙΩΤΗΣ ΔΗΜ. ΤΣΑΚΙΡΗΣ
ΠΟΛΙΤΙΚΟΣ ΜΗΧΑΝΙΚΟΣ Τ.Ε.
ΕΡΓΟΛΗΠΤΗΣ ΔΗΜΟΣΙΩΝ
& ΙΔΙΩΤΙΚΩΝ ΕΡΓΩΝ
ΝΙΚΗΤΑΡΑ 13 ΑΡΓΟΣ ΤΗΛ. 2751024811
ΑΦΜ: 041521203 - ΔΟΥ ΑΡΓΟΥΣ

1. ΕΜΒΑΔΑ ΕΠΙΦΑΝΕΙΩΝ

Α. ΙΔΙΟΚΤ. ΔΕΣΠΟΙΝΑΣ ΤΣΙΟΥΛΟΥ ΑΡΔΑΜΗ
ΑΡΧ. ΙΔΙΟΚΤΗΣΙΑ (1-2-3-4-5-27-6-22-20-23-21-1) = 2 067.42 τμ
ΠΑΡΑΧ. ΤΜΗΜΑ (23-25-29-27-6-22-20-23) = 316.96 τμ
ΕΝΑΠ. ΙΔΙΟΚΤΗΣΙΑ (1-2-3-4-5-27-29-25-23-21-1) = 1 750.44τμ

Β. ΙΔΙΟΚΤΗΣΙΑ ΜΑΡΙΑΣ ΤΣΙΟΥΛΟΥ-ΛΥΜΠΕΡΗ
ΑΡΧ. ΙΔΙΟΚΤΗΣΙΑ (20-22-26-11-12-13-15-16-17-18-19-24-20) = 682.41τμ
ΠΑΡΑΧ. ΤΜΗΜΑ (20-22-26-31-24-20) = 72.94 τμ
ΕΝΑΠ. ΙΔΙΟΚΤΗΣΙΑ (24-31-26-11-12-13-14-15-16-17-18-19-24) = 609.47 τμ

Γ. ΙΔΙΟΚΤΗΣΙΑ ΜΑΡΙΑΣ ΤΣΙΟΥΛΟΥ ΛΥΜΠΕΡΗ
ΑΡΧ. ΙΔΙΟΚΤΗΣΙΑ (22-6-28-7-8-9-10-11-26-22) = 1384.86 τμ
ΠΑΡΑΧ. ΤΜΗΜΑ (22-6-28-30-26-22) = 209.88 τμ
ΕΝΑΠ. ΙΔΙΟΚΤΗΣΙΑ (26-30-28-7-8-9-10-11-26) = 1 174.98τμ

2. ΟΡΟΙ ΔΟΜΗΣΗΣ

Π.Δ. 24.4/31.5.85 (ΦΕΚ 181 Δ')
Π.Δ. 14.2.87 (ΦΕΚ 133 Δ')
Π.Δ. 25.4/16.5.89 (ΦΕΚ 293 Δ')
ΑΠΟΦΑΣΕΙΣ ΝΟΜΑΡΧΗ: 772 /19.2.88 (αρτιοτητα) - 135/23.12.86 (διακρι-ση-καταταξη)
ΑΡΤΙΟΤΗΤΑ: απο 3.5.85 ΤΟΜΕΑΣ (Α) = 300.00τμ ΤΟΜΕΑΣ (Β) = 600.00τμ
πριν 3.5.85 οσον εμβαδον ειναι.
ΚΑΛΥΨΗ: 70% του οικοπεδου (αρθρ. 5 παρ. 2α)
ΕΞΩΣΤΕΣ & ΗΜΙΥΠΑΙΘΡΙΟΙ ΧΩΡΟΙ: Το 40% της επιτρ. δομησης.(20% ΓΙΑ Η.Χ.)
Οταν ο ημιυπ. χωρος εχει πλατος 2.50μ τουλαχιστον και βαθος μικροτερο-ισο του 2.50μ
ΣΥΝΤΕΛΕΣΤΗΣ-ΔΟΜΗΣΗΣ: για τα πρωτα 100τμ οικοπεδου σ.δ.= 1.60
για τα επομενα 100τμ οικοπεδου σ.δ.= 0.80
για τα επομενα 100τμ οικοπεδου σ.δ.= 0.60
περαν των 300τμ οικοπεδου σ.δ. = 0.40
μεγιστη επιτρ. επιφανεια για κυρια η βοηθ. χρηση 400.00τμ (αρθρ. 5 παρ.2)
ΘΕΣΗ ΚΤΙΡΙΩΝ ΕΝΤΟΣ ΤΟΥ ΟΙΚΟΠΕΔΟΥ:
α. αποσταση μεταξυ ανεξ. κτιριων 2.50μ
β. αποσταση απο τα πισω και πλαγια ορια 2.50μ η σ'επαφη.
γ. αποσταση απο το προσωπο του οικοπεδου αν Ε>500τμ =2.50μ
δ. επιτρ. πλατος εξωστων στην αποσταση των 2.50μ απο τα ορια ισον 1.00μ
ΕΛΑΧΙΣΤΟ ΥΨΟΣ ΟΡΟΦΟΥ: 2.40μ (κυρια χρηση) 2.20μ (βοηθητικη χρηση).
ΕΠΙΤΡΕΠΟΜΕΝΟ ΥΨΟΣ: 7.50μ + στεγη
ΑΦΕΤΗΡΙΑ ΜΕΤΡΗΣΗΣ ΥΨΩΝ: Το φυσικο η διαμορφωμενο εδαφος.

3. ΔΗΛΩΣΗ Ν.651/77

Ο κατωθι υπογραφομενος ΠΑΝΑΓΙΩΤΗΣ ΤΣΑΚΙΡΗΣ ΠΟΛΙΤΙΚΟΣ ΜΗΧ/ΚΟΣ Τ.Ε. δηλωνω οτι:

Μετα την παραχωρηση εδαφικων λωριδων οπως φαινεται στο παραπλευρως διαγραμμα για την δημιουργια ΔΗΜΟΤΙΚΟΥ ΔΡΟΜΟΥ πλ. 5.00μ οι εναπομενουσες ιδιοκτησιες με τα στοιχεια (1-2-3-4-5-27-29-25-23-21-1), (24-31-26-11-12-13-14-15-16-17-18-19-24) και (26-30-28-7-8-9-10-11-26) με επιφανειες αντιστοιχα 1750.44 τμ, 609.47τμ και 1174.98 τμ ΕΙΝΑΙ ΑΡΤΙΕΣ ΚΑΙ ΟΙΚΟΔΟΜΗΣΙΜΕΣ συμφωνα με τις ισχυουσες πολ. διαταξεις. Δεν εχουν υποχρεωση εισφορας σε γη και χρημα συμφωνα με τον Ν. 1337/83

Ο ΜΗΧΑΝΙΚΟΣ

ΠΑΝΑΓΙΩΤΗΣ ΔΗΜ. ΤΣΑΚΙΡΗΣ
ΠΟΛΙΤΙΚΟΣ ΜΗΧΑΝΙΚΟΣ Τ.Ε.
ΕΡΓΟΛΗΠΤΗΣ ΔΗΜΟΣΙΩΝ
& ΙΔΙΩΤΙΚΩΝ ΕΡΓΩΝ
ΝΙΚΗΤΑΡΑ 13 ΑΡΓΟΣ ΤΗΛ. 2751024811
ΑΦΜ: 041521203 - ΔΟΥ ΑΡΓΟΥΣ

4. ΠΑΡΑΤΗΡΗΣΕΙΣ

Α. Οι μετρησεις εγιναν με ηλεκτρονικο οργανο ΝΙΚΟΝ C-100.
Β. Οι συντεταγμενες της στασης S1 και το συστημα των ορθογωνιων αξονων ορισθηκαν αυθαιρετα.
Γ. Τα εμβαδα των επιφανειων προκυπτουν απο τον τυπο:

$$E = 1/2 \sum_{i=1}^{n} x_i(y_{i+1} - y_{i-1})$$

Δ. Τα ορια τα υπεδειξαν οι ιδιοκτητριες

5. ΔΗΛΩΣΗ ΥΛΟΠΟΙΗΣΗΣ ΟΡΙΩΝ

Δηλωνεται οτι τα ορια που εχουν υλοποιηθει ειναι τα ορθα και υπεδειχθησαν απο εμας τις ιδιες στον συνταξαντα μηχανικο.

οι δηλουσες

(σημειο οριων οικισμου)
41 ΟΙΚΙΑ ΔΗΜΗΤΡΙΟΥ ΝΑΣΤΑ

Το προ... 916/16-3-2005 ... του
16-3-2005

Κ. ΦΟΥΦΡΗ
ΤΟΠ. ΜΗΧ. ΜΕ Α'Β

ΝΟΜΑΡΧΙΑΚΗ ΑΥΤΟΔ. ΑΡΓΟΛΙΔΑΣ

ΕΘΝΙΚΟ ΤΥΠΟΓΡΑΦΕΙΟ
Για τεχνικούς λόγους στο σχεδιάγραμμα έγινε σμίκρυνση κατά ποσοστό 40 %

ΔΙΟΡΘΩΣΕΙΣ ΣΦΑΛΜΑΤΩΝ

(4)

Στην υπ' αριθμ. 21/5917/12.8.2003 απόφαση του Νομάρχη Πιερίας, «Τροποποίηση στο εγκεκριμένο σχέδιο του Εθν. Σταδίου στα ΟΤ 189-190», που δημοσιεύθηκε στο ΦΕΚ 927/τ.Δ'/1.9.2003:

α) Συμπληρώνεται και διορθώνεται το εσφαλμένο θέμα της απόφασης: Από το εσφαλμένο:

«Τροποποίηση στο εγκεκριμένο σχέδιο του Εθν. Σταδίου στα ΟΤ 189-190», στο ορθό: «Τροποποίηση στο εγκεκριμένο σχέδιο της ενότητας Εθν. Σταδίου στο ΟΤ 190» Ν. ΠΙΕΡΙΑΣ».

β) Διορθώνεται η ίδια υπ' αριθμ. 21/5917/12.8.2003 απόφαση Νομάρχη ως προς την εσφαλμένη αναγραφή του αριθμού του Ο.Τ. στην παρ. 9 αυτής από «Ο.Τ.290» στο ορθό: «Ο.Τ.190».

(Από τη Νομαρχιακή Αυτ/ση Πιερίας)

ΑΠΟ ΤΟ ΕΘΝΙΚΟ ΤΥΠΟΓΡΑΦΕΙΟ